

ДО
ВСИЧКИ ЗАИНТЕРЕСОВАНИ ЛИЦА
ИЗХ.№ БТГ 24-00-2989/10.12.2008 Г.

ПОКАНА ЗА ПРЕДСТАВЯНЕ НА ОФЕРТА

УВАЖАЕМИ ГОСПОДА,

С настоящото писмо отправяме покана за представяне оферта на основание чл. 2, ал. 1, т. 1 от Наредбата за възлагане на малки обществени поръчки (НВМОП) за възлагане на поръчка с предмет:

Избор на строителна фирма, Изпълнител на строеж:

“Изпълнение на временно аварийно укрепване по Магистралния газопровод при пресичането му през река Лесновска, община Елин Пелин , София област”

Участниците могат да представят само по една оферта за целия обем на поръчката.

Участниците трябва да имат доказан опит в извършването на строителство и да гарантират високо качество на изпълнените дейности.

Изискванията за участие и изпълнение:

1. Квалификационни изисквания към участниците: Участниците трябва да са изпълнявали строителство на строежи от подобен характер.

2. Цена: Участниците трябва да посочат цената на офертата си в лева без ДДС и тази цена ще остане непроменена до приемането на строежа. Общата цена на поръчката се определя въз основа на остойностяване на приложена схема за временно аварийно укрепване, в която са посочени приблизителни количества и видовете работи, подлежащи на изпълнение. Кандидатът следва да включи в офертата си всички разходи по изпълнение на строителните работи (временно строителство, транспорт, командировъчни на работниците и други разходи).

3. Начин на плащане:

95 % от стойността на действително извършените и с необходимото качество видове работи в срок до 7 (седем) работни дни от представяне на следните документи:

- двустранно подписан и утвърден от Възложителя Констативен протокол за установяване годността за приемане на строежа;
- Протокол за изпълнените натурални видове и количества работи;
- оригинална фактура за дължимата сума.

5 % от стойността на пълния обем на действително извършените работи, след изтичане на 6 (шест) месеца от подписването и утвърждаването на Констативния протокол установяване годността за приемане на строежа и при условие, че не са проявени недостатъци и след представяне оригинална фактура за дължимата сума. Състоянието на строежа се установява с подписване на двустранен протокол след изтичане на посочения период.

4. Гаранция за изпълнение: При подписването на договора избрания за изпълнител участник следва да представи гаранция за изпълнение на договора във вид на парична сума /депозит/ или банкова гаранция в размер на **5%** от стойността на поръчката със срок на валидност - 1 /един/ месец след датата на подписване на Констативен протокол за приемане на строежа. (прогнозно до два месеца от подписване на договор).

5. Срок за изпълнение на поръчката: Срокът за изпълнение на строителството е до 30 календарни дни от датата на подписване на Договора.

Изисквания към изпълнението на поръчката:

- Кандидатът следва да извърши предварителен оглед на строежа, с цел подготовка на офертата си за изпълнение. След огледа Кандидатът следва да се отрази в офертата си всички количества и видове работи, които според него ще произтекат при организацията на строителството и технологията на изпълнение на временното аварийно укрепване.
- Кандидатът за Изпълнител следва да удостовери, че има финансови възможности да изпълни поръчката като представи за това необходимите доказателства.
- Кандидатът следва да спазва изискванията за безопасност и здраве по време на строителството, като ще се съобразява с Наредба №2 от 2004г. за минимални изисквания за здравословни и безопасни условия на труд при извършване на строителни и монтажни работи и съобразени с нормативните актове, приложими към строежите, за които се възлага настоящата поръчка.
- Възложителят разполага със схема и становище от Проектант относно моментното състояние на строежа, предмет на настоящата поръчка.
- Избраният за изпълнител трябва да работи с висококачествени материали и да осигури изпълнението на строително-монтажните работи от квалифицирани работници.
- Изпълнителят трябва да съставя и подписва всички необходими актове и протоколи по време на строителството, съгласно Наредба № 3 от 2003 г. за съставяне на актове и протоколи по време на строителството.
- Изпълнителят следва да изготви екзекутивната документация на строежа, която да бъде предадена на Възложителя при съставяне и подписване на Констативния протокол установяване годността за приемане на строежа.
- Критерии за оценка на офертите са: *най-ниска цена.*

Съдържание на офертата:

1. Попълнен образец на оферта.
2. Решение за регистрация и Удостоверение за актуална съдебна регистрация, данъчна регистрация, ЕИК по Булстат, Банкова сметка и годишен счетоводен баланс на фирмата ;
3. Копие от застрахователната полица по чл. 171, ал. 1 от ЗУТ на участника;
4. Препоръки от фирми, за които участника е упражнявал подобна дейност;
5. Списък на специалистите, които ще участват при изпълнението на поръчката за всеки строеж, вкл. образование, професионална квалификация, опит на специалистите в строителството
6. Ценова оферта и приложена към нея количествено-стойностна сметка.
7. Други документи, които участникът счита, че са от особена важност при оценяването на възможностите му

Документите трябва да бъдат подредени в описаната по-горе последователност, като всяка страница трябва да бъде заверена с подпис и печат на участника.

Срокът за представяне на офертите е **16.00** часа на **22.12.2008г.**

Офертата се представя в Централно управление на "Булгартрансгаз" ЕАД, гр. София, бул. "Панчо Владигеров" № 66, в запечатан непрозрачен плик лично от участника или от упълномощен от него представител, по пощата с препоръчано писмо с обратна разписка или чрез куриерска служба, като подателят съобрази, че офертата трябва да бъде заведена в деловодството на „Булгартрансгаз“ ЕАД в срока, посочен по-горе. Върху плика участникът записва „Оферта“, посочва наименованието на поръчката, адрес и лице за кореспонденция, телефон и по възможност факс и електронен адрес.

Всеки участник, може да поиска писмено от Възложителя разяснения по настоящата покана чрез писмо, телекс или факс до 5 /пет/ дни преди изтичане на срока за подаване на оферти, адресирани както следва: "Булгартрансгаз" ЕАД, София 1336, ж.к."Люлин 2", бул. "Панчо Владигеров" № 66, факс 925 04 01, лице за контакти: инж. Елеонора Мутафчиева - 02/939 63 95.

Приложения:

- | | |
|-----------------------|--|
| Приложение № 1 | Образец на оферта; |
| Приложение № 2 | Становище на Проектанта за моментното състояние на строежа с приложена схема за временно аварийно укрепване; |

Наименование на Участника:	
Правно-организационна форма на участника:	<i>(търговското дружество или обединения или друга правна форма)</i>
Седалище по регистрация:	
ЕИК по Булстат:	
Идент. номер по ДДС:	
Точен адрес за кореспонденция:	<i>(град, пощенски код, улица, №)</i>
Телефонен номер:	
Факс номер:	
Лице за контакти:	

До
“БУЛГАРТРАНСГАЗ” ЕАД
гр. София
Р. България

ОФЕРТА

За изпълнение на малка обществена поръчка,
възлагана по реда на чл. 2, ал. 1, т. 1 от НВМОП.

Наименование на поръчката:	
-----------------------------------	--

Уважаеми госпожи и господа,

След запознаване с всички документи и образци от поканата за представяне на оферта, получаването на които потвърждаваме с настоящото, удостоверявам, че предмета на поръчката ще изпълним в пълен обем съгласно изискванията на “Възложителя” и при условията на “Поканата за изпълнение на поръчката” закалендарни дни.*(посочете броя на дните цифром и словом, но не повече от 40 календарни дни)*

При изпълнението на поръчката ще участват следните подизпълнители:

Избройте имената и адресите на подизпълнителите и дела на тяхното участие (процент от общата стойност и конкретната част от обекта на поръчка), които ще бъдат изпълнени от всеки подизпълнител. При условие, че няма да се използват подизпълнители, това обстоятелство се записва.

Настоящата оферта е валидна за период..... календарни дни и ние ще сме обвързани с нея и тя може да бъде приета във всеки един момент преди изтичане на този срок. *(посочете броя на дните цифром и словом, но не по-малко от 30 календарни дни)*

Неразделна част от настоящата оферта следните видове документи:

СПИСЪК НА ДОКУМЕНТИТЕ СЪДЪРЖАЩИ СЕ В ОФЕРТАТА

Приложение №	Съдържание	Вид и к-во на документите /оригинал или заверено копие/
1.	Оферта -образец	
2.	Удостоверение за актуална съдебна регистрация и други (Да се опишат)	
3.	Доказателства за икономическо и финансово състояние на участника, а именно: (Да се опишат)	
4.	Доказателства за техническа възможност и/или квалификация, а именно: (Да се опишат.)	
5.	Застраховка за професионална отговорност по чл.171 от ЗУТ(заверено копие).	
6.	Други, които участникът счита, че са от особена важност при оценяването на възможностите му: (Да се опишат)	
	“Предлагана цена”	
7.	Ценова оферта и приложенията към нея, а именно: (Да се приложи количествено стойностна сметка, съгласно поканата за участие)	

Същите са изготвени и комплектовани, съгласно “Условията посочени в писмото покана” за участие и са описани подробно по вид и количество.

подпис:

име и фамилия:.....

длъжност:.....

Становище

относно състоянието на газопровода пресичащ р. Лесновска над моста на шосето Елин Пелин – с. Доданово

От направения оглед на място се установи, че р. Лесновска е коригирана, като първоначалния напречен профил е бил прост трапец. На около 80 метра под газопровода е изграден дънен праг за укрепване на продуктопровода. В следствие ерозията в коритото на реката дъното се е понижило с около 1.0 метър, което се вижда от оголените фундаменти на шосеен мост намиращ се на 1 км. по-надолу по течението. Това е довело до падането на част от прага на продуктопровода и оголването на газопроводната тръба. Тръбата е с денивелация 20 см. в участъка на прехода. Двата затежнителя в краищата на тръбата са обърнати. Предпазната обшивка на изолацията от дървени летви е запазена с изключение на участък от един метър в левия бряг зад затежнителя.

За трайно укрепване на газопровода се изисква сравнително дълъг период за проучване, проектиране и строителство.

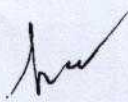
С цел запазване стабилността на тръбата и целостта на изолацията и предлагаме да се извършат неотложни временни аварийно-укрепителни мероприятия, преди идването на по-високи води, които се състоят във следното:

1. Ремонт на изолацията по преценка на експлоатацията;
2. Възстановяване на обърнатите затежнители;
3. Заскалявка след газопровода с разнородна скална маса и

зариване на газопровода по детайл.

Към становището прилагаме детайл на укрепването и снимки на обекта в цифров вид.

Съставили:


/инж. Я. Богатинов/


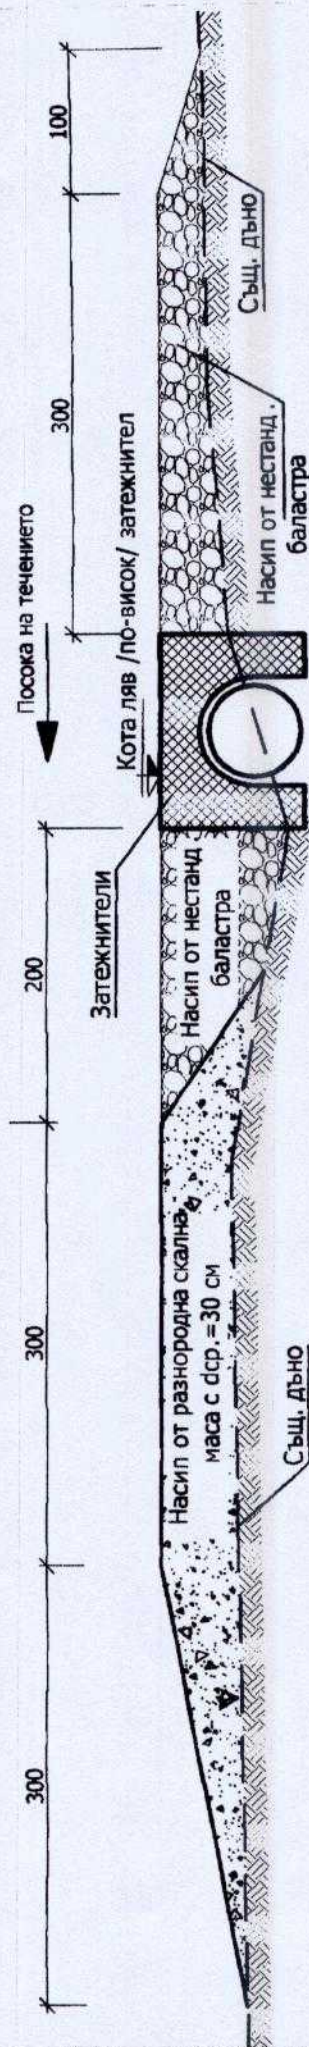

/инж. Т. Николов/

Схема за временно, аварийно укрепване на
Магистрален газопроводен клон при прехода
му през р. Лесновска
М 1:50



Ориентируем обем на насипа от скална маса: 40 m³

Ориентируем обем на насипа от нестандартна баластра: 20 m³

Възстановяване на обърнатите затежители: 2 бр.

Проектанти:

итж. Богатинов

итж. Николов